
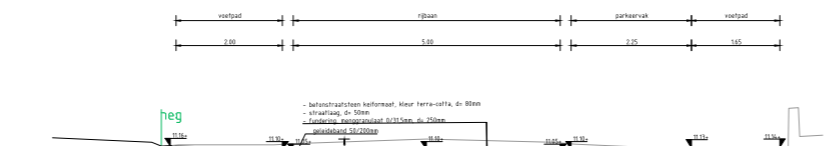
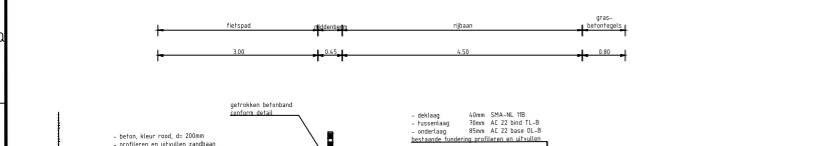
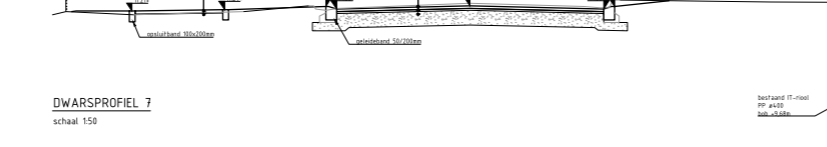
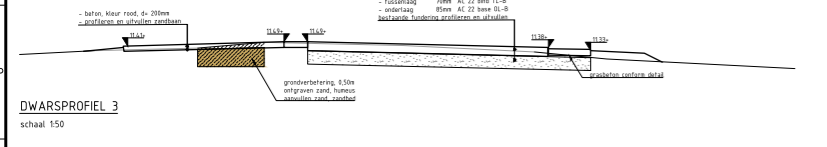
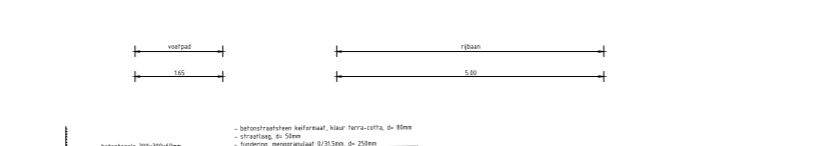
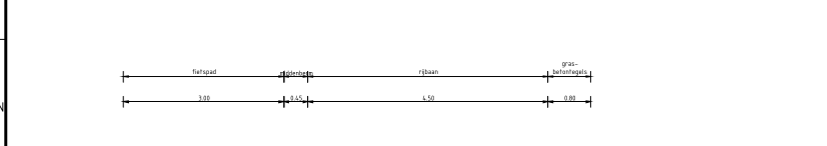
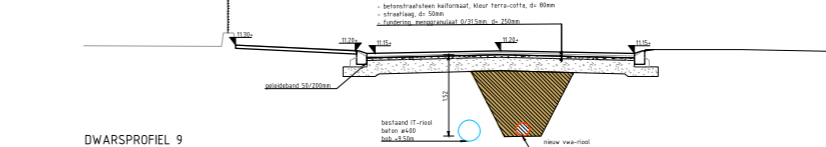
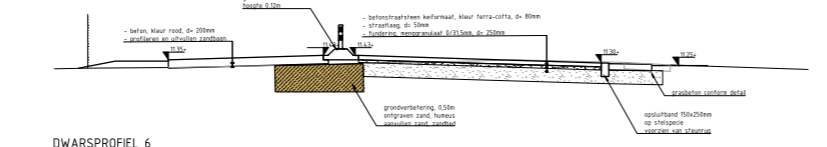
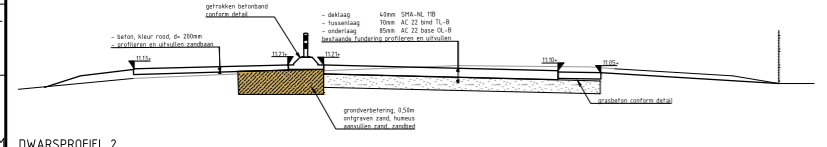
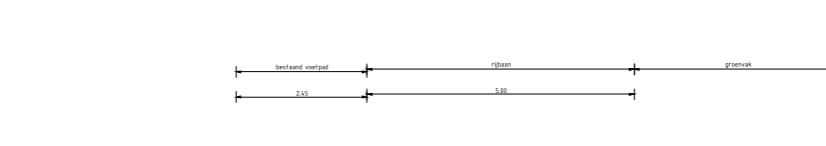
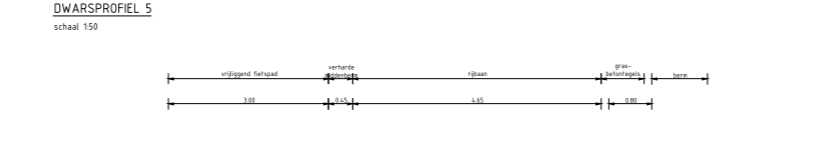
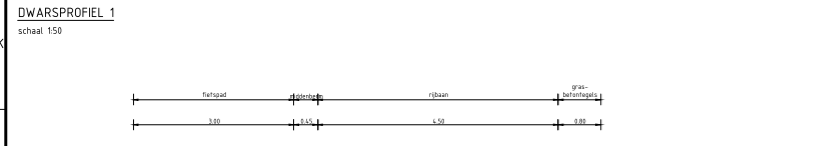


LEGENDA

- markering op asfalt en beton d.m.v. thermoplast
- markering op overige verhardingen d.m.v. instraten
- Betonstraatstenen kf, keperverband, kleur ferro nova
- Betonstraatstenen kf, keperverband, kleur terra cotta
- Betonstraatstenen kf, elleboog-/halfsteensverband, kleur grijs
- Parkeren, conform detail verharding parkeervak
- Aanliggend fietspad (rood), beton dikte 8,20m
- Trottoir, betontegels 300x300mm, halfsteensverband, dikte 60mm
- Trottoir, betontegels 300x300mm, halfsteensverband, hergebruik
- straatbakstenen dikformaat, bestaand verband, hergebruik
- lirrit, aanhalen en herstraten aansluiting
- Gazon / lage beplanting
- f.p.v. lage beplanting grondverbetering, d=0,50 m
- Prefab verkeersdrempel
- Grasbetontegels (2 rijen)
- Rotondeblokken 500mm herstellen/aanbrengen
- Gelendeband, 50/200x250mm
- Gelendeband, verlaagd, 200x200mm
- Getrokken band, conform detail
- Opsluitband 100x200 mm
- Opsluitband 150x250 mm
- lirritblokken 800x800x280 mm
- Bestaande lichtmast
- Vervangen verlichting door LED Bibeo
- Vervangen verlichting door LED Bubeo door derden
- Te handhaven boom
- Nieuwe boom, inclusief contour ondergronds wortelscherm en aantal m3 bontengraaf
- Flex-paal op middengelider, getrokken band
- Glasbottreflector op middengelider, getrokken band
- Bestaande / nieuwe schoolzone palen
- Nieuwe schoolzone, in straatwerk uitvoeren
- Werkgrens
- Af te koppelen woning, conform afkoppelkaartjes
- Tracé Nuts
- Schildmuur in bestaande inspectieput
- Handehokput vuilwaterriolering, putnummer, putafmeting en putdekseelhoogte
- Bestaand vuilwater of hemelwater riool, putnummer en putdekseelhoogte
- Inspectieput (VWA), putnummer, putafmeting en putdekseelhoogte
- Inspectieput (IT), putnummer, putafmeting en putdekseelhoogte
- Dichtschermen vervallen riolering, inclusief buisdiameter. Inspectieput vullen met zand en "bind" maken
- Huisaansluiting RWA, conform afkoppelkaarten inclusief onstoppingsput
- Trottoirkolk 50/200, inclusief kolkdekking Ø125mm en inlaat

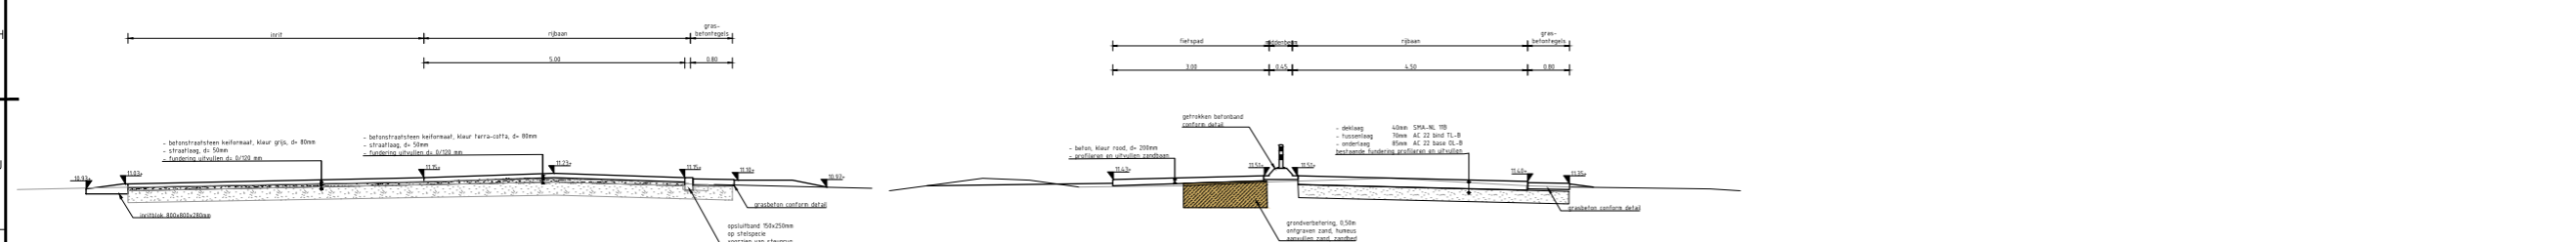

Week 45 t/m 51

vervallen v.w.-riool
beton ø 150
beton ø 150

LEGENDA DWARSPROFIELEN

- Ontgraven zand
- Ontgraven grond, humeus
- Aanvullen zand
- Aanvullen draineerzand

Opdrachtgever
Gemeente Raalte

Project
Herinrichting Zwarteweg - Nieuw Heeten

Ontwerp verharding - blad 3

Ontwerper
Buro Hoogstraat

Client
T. Alkema

Ontwerper
F. Harbers

Datum
06-07-2019

Schaal
1:200

Status
Definitief

Formaat
A0

Version
01

Projectcode
GER00419

Soort document
TEKSTBLAD

Datum
06-07-2019

Status
Definitief

Version
01

Projectcode
GER00419

Soort document
TEKSTBLAD

Datum
06-07-2019

Status
Definitief

Version
01

Projectcode
GER00419-SI-NI-03-D01