


**Verklaring**

- Betonstraatstenen kf. kleur 1
- Betonstraatstenen kf. kleur 2
- Asphalt
- Parkeren
- Vrijliggend fietspad (rood)
- Trottoir
- Inrit
- Lage beplanting / gazon
- Prefab verkeersdrempel
- Grasbetontegels (2 rijen)
- Vervuileren / dicht scheuven riool
- Bestaand riool
- Ontwerp nieuw IT-riool
- Te vervangen DWA riool
- Mogelijk af te koppelen woning
- Kadastrale grens
- Bestaande lichtmast
- Vervangen verlichting door LED
- Te handhaven boom
- Nieuwe boom
- Flex-paal op middengeleider
- Glasbolreflector op middengeleider
- Bestaande / nieuwe schoolzone palen
- Nieuwe schoolzone

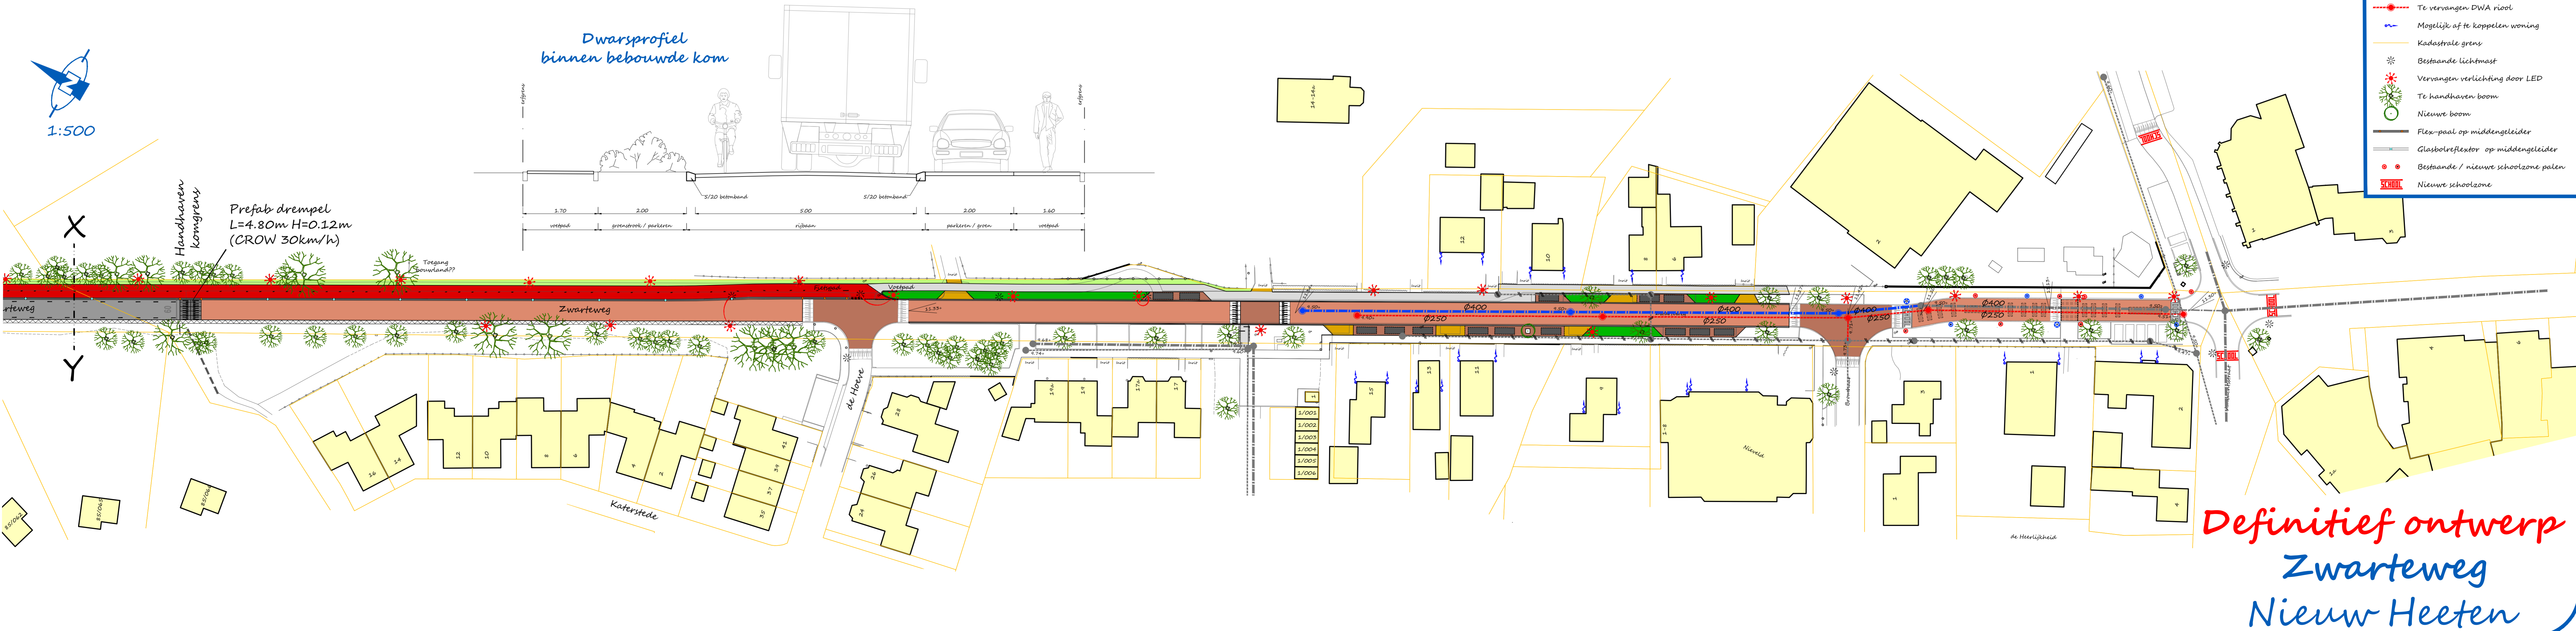

**Definitief ontwerp**  
Zwarteweg  
Nieuw Heeten